


**Planzeichenerklärung**

- Geltungsbereich
- Solarmodule (ca. 29.304 Stück)
- Wegefläche geplant
- Zaun
- 3m Abstandstreifen für Umfahrung
- Zufahrt
- Flächen für Maßnahmen zum Schutz, zur Pflege und Entwicklung von Natur und Landschaft
- Flächen zum Erhalt von Bäumen, Sträuchern und sonstigen Pflanzungen
- Existenter Graben (wird erhalten)

**Nachrichtliche Übernahme**

- Wegefläche vorhanden
- 20-kV Leitung
- Westnetz 20-kV-Freileitung von der Westnetz GmbH mit Zuwegungshinweisen
- Grenze der Anbauverbotszone gemäß §29 Abs.1 StrWG
- geplanter Radweg
- Stein- und Totholzhäufen 2m x 7m
- Sandlinsen 2m x 7m
- geplanter Schotterweg
- Batteriespeicher
- Trafostation
- Control Center
- Wechselrichter (Nicht im Maßstab gezeichnet)

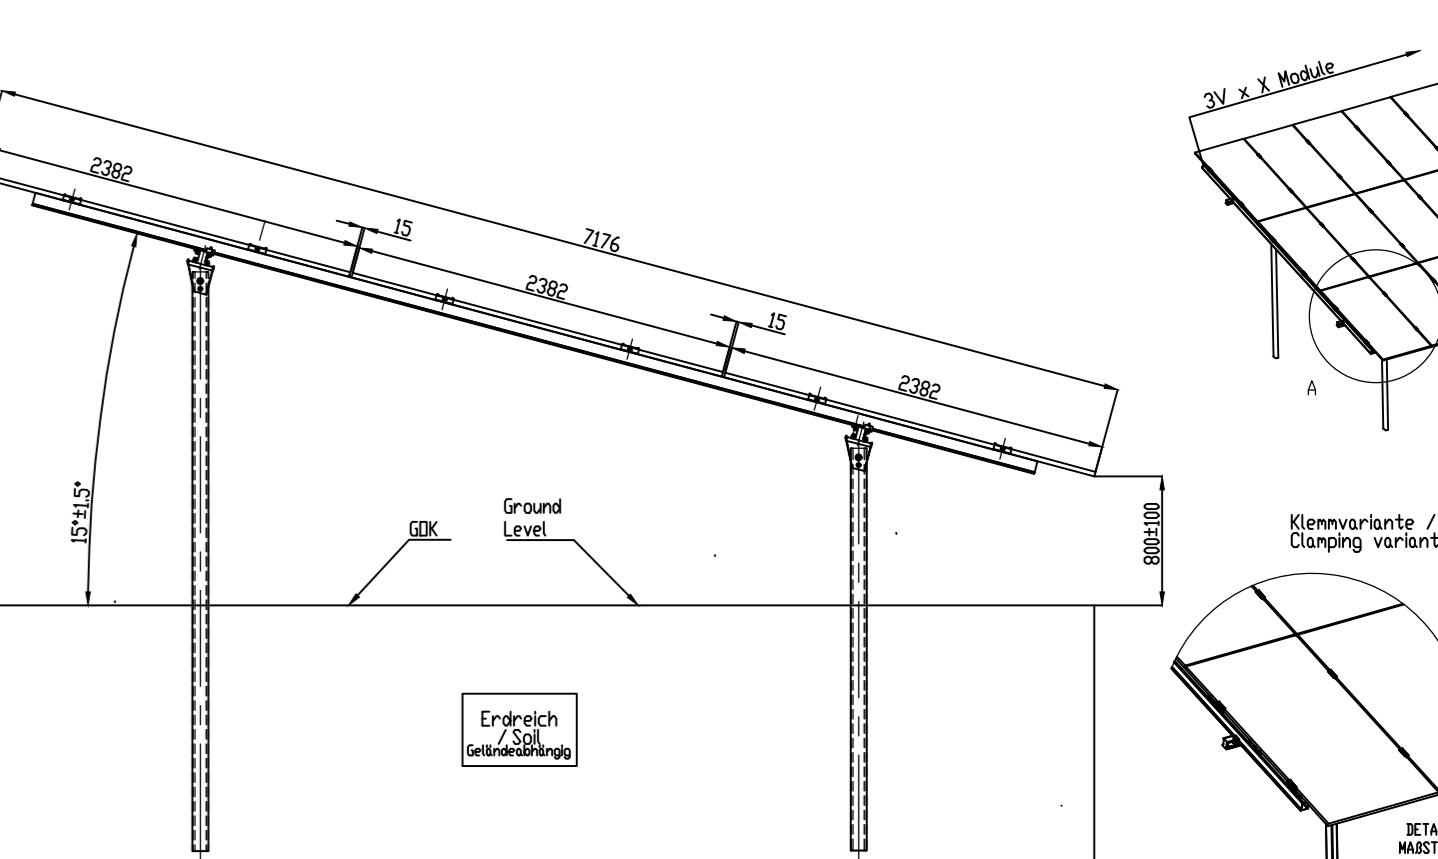

**Index** Datum Änderung Gezeichnet  
Projekt

Freiflächen-Photovoltaikanlage  
Bei den Eichen, Schankweiler

Planinhalt

Belegungsplan

	Datum	Name	Kennzeichnung	Maßstab
Plan	25.07.2025	---	Projekt-Nr. P24064	Plan-Nr. 302 Index 07
Gez.	22.10.2025	Dennis Grzesik		Blattgröße A0

**Bauherr/Kunde**

**GHE**  
GreenHOMEnergy GmbH  
Brüsseler Str.6  
D - 67657 Kaiserslautern

**Planung**

**GHE**  
GreenHOMEnergy GmbH  
Brüsseler Str.6  
D - 67657 Kaiserslautern

Diese Zeichnung ist unser Eigentum und darf weder kopiert, noch vervielfältigt, noch Dritten zugänglich gemacht werden