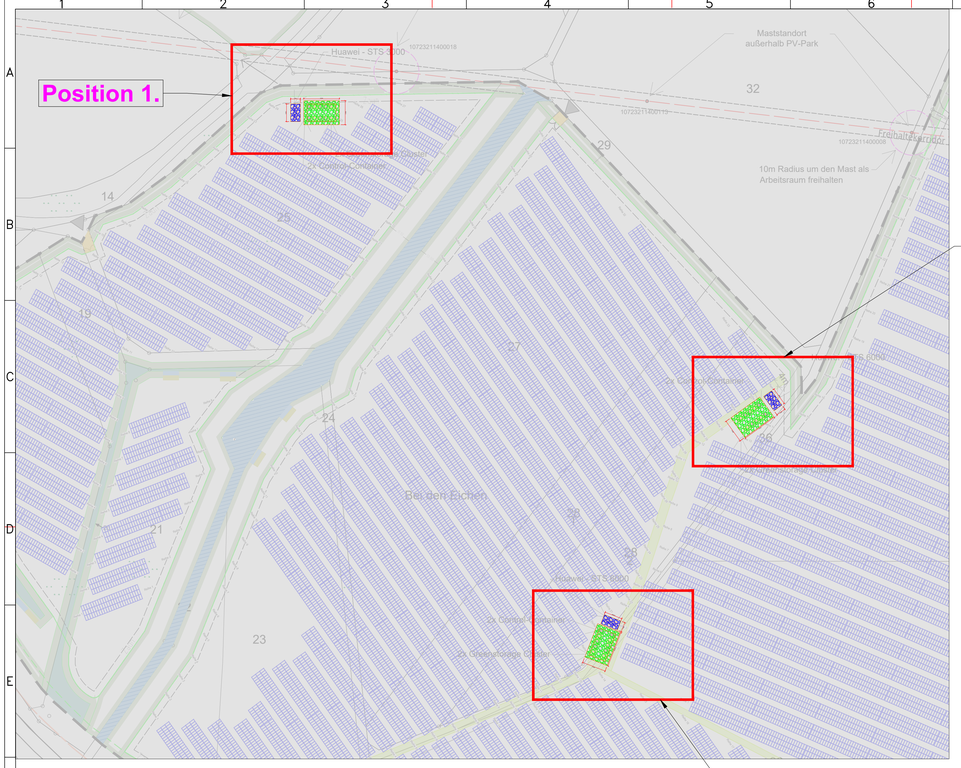

Übersicht

Position 1.

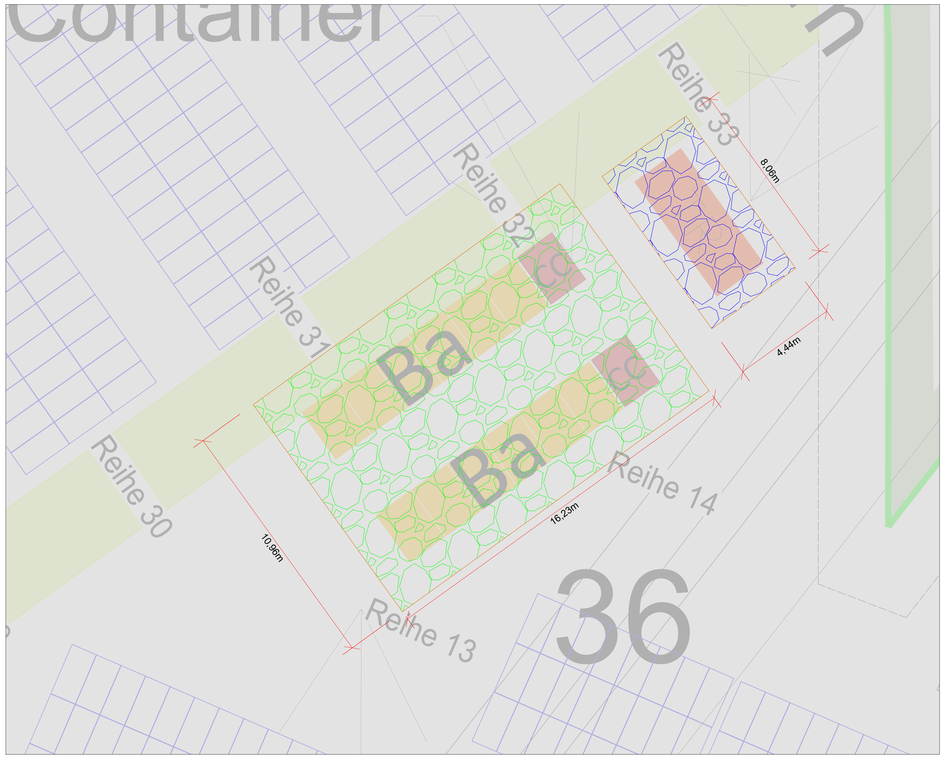

Position 2.

Position 3.

GHE

GreenHOMEnery GmbH
Eisenbahnstraße 5-7
66424 Homburg

Legende

Grube für Batteriepeicher und ControlCube

Grube für Trafostation (Huawei STS3000 & STS 6000)

Grube für Trafostation (Huawei STS3000 & STS 6000)

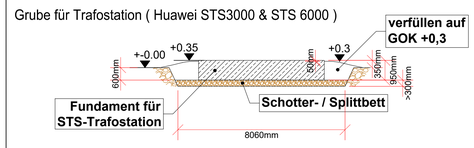

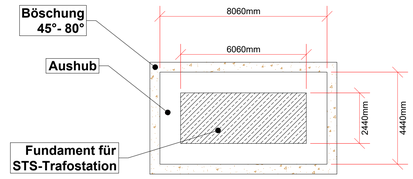

Grube für Batteriepeicher und ControlCube

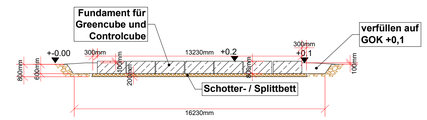

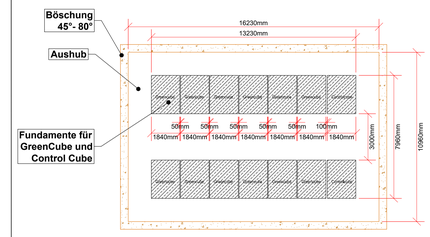

Index	Datum	Änderung	Gezeichnet

Projekt

Freiflächen-Photovoltaikanlage
Bei den Eichen, Schankweiler

Planinhalt

Wege

	Datum	Name		Kennzeichnung	Maßstab 1:1000	
Plan	25.07.2025	----	Projekt-Nr.	P24064	Plan-Nr. 303	Index 07
Gez.	16.10.2025	Dennis Grzesik			Blattgröße A0	

Bauherr/Kunde

GHE
GreenHOMEnergy GmbH
Brüsseler Str.6
D - 67657 Kaiserslautern

Planung

GHE
GreenHOMEnergy GmbH
Brüsseler Str.6
D - 67657 Kaiserslautern

Diese Zeichnung ist unser Eigentum und darf weder kopiert, noch vervielfältigt, noch Dritten zugänglich gemacht werden